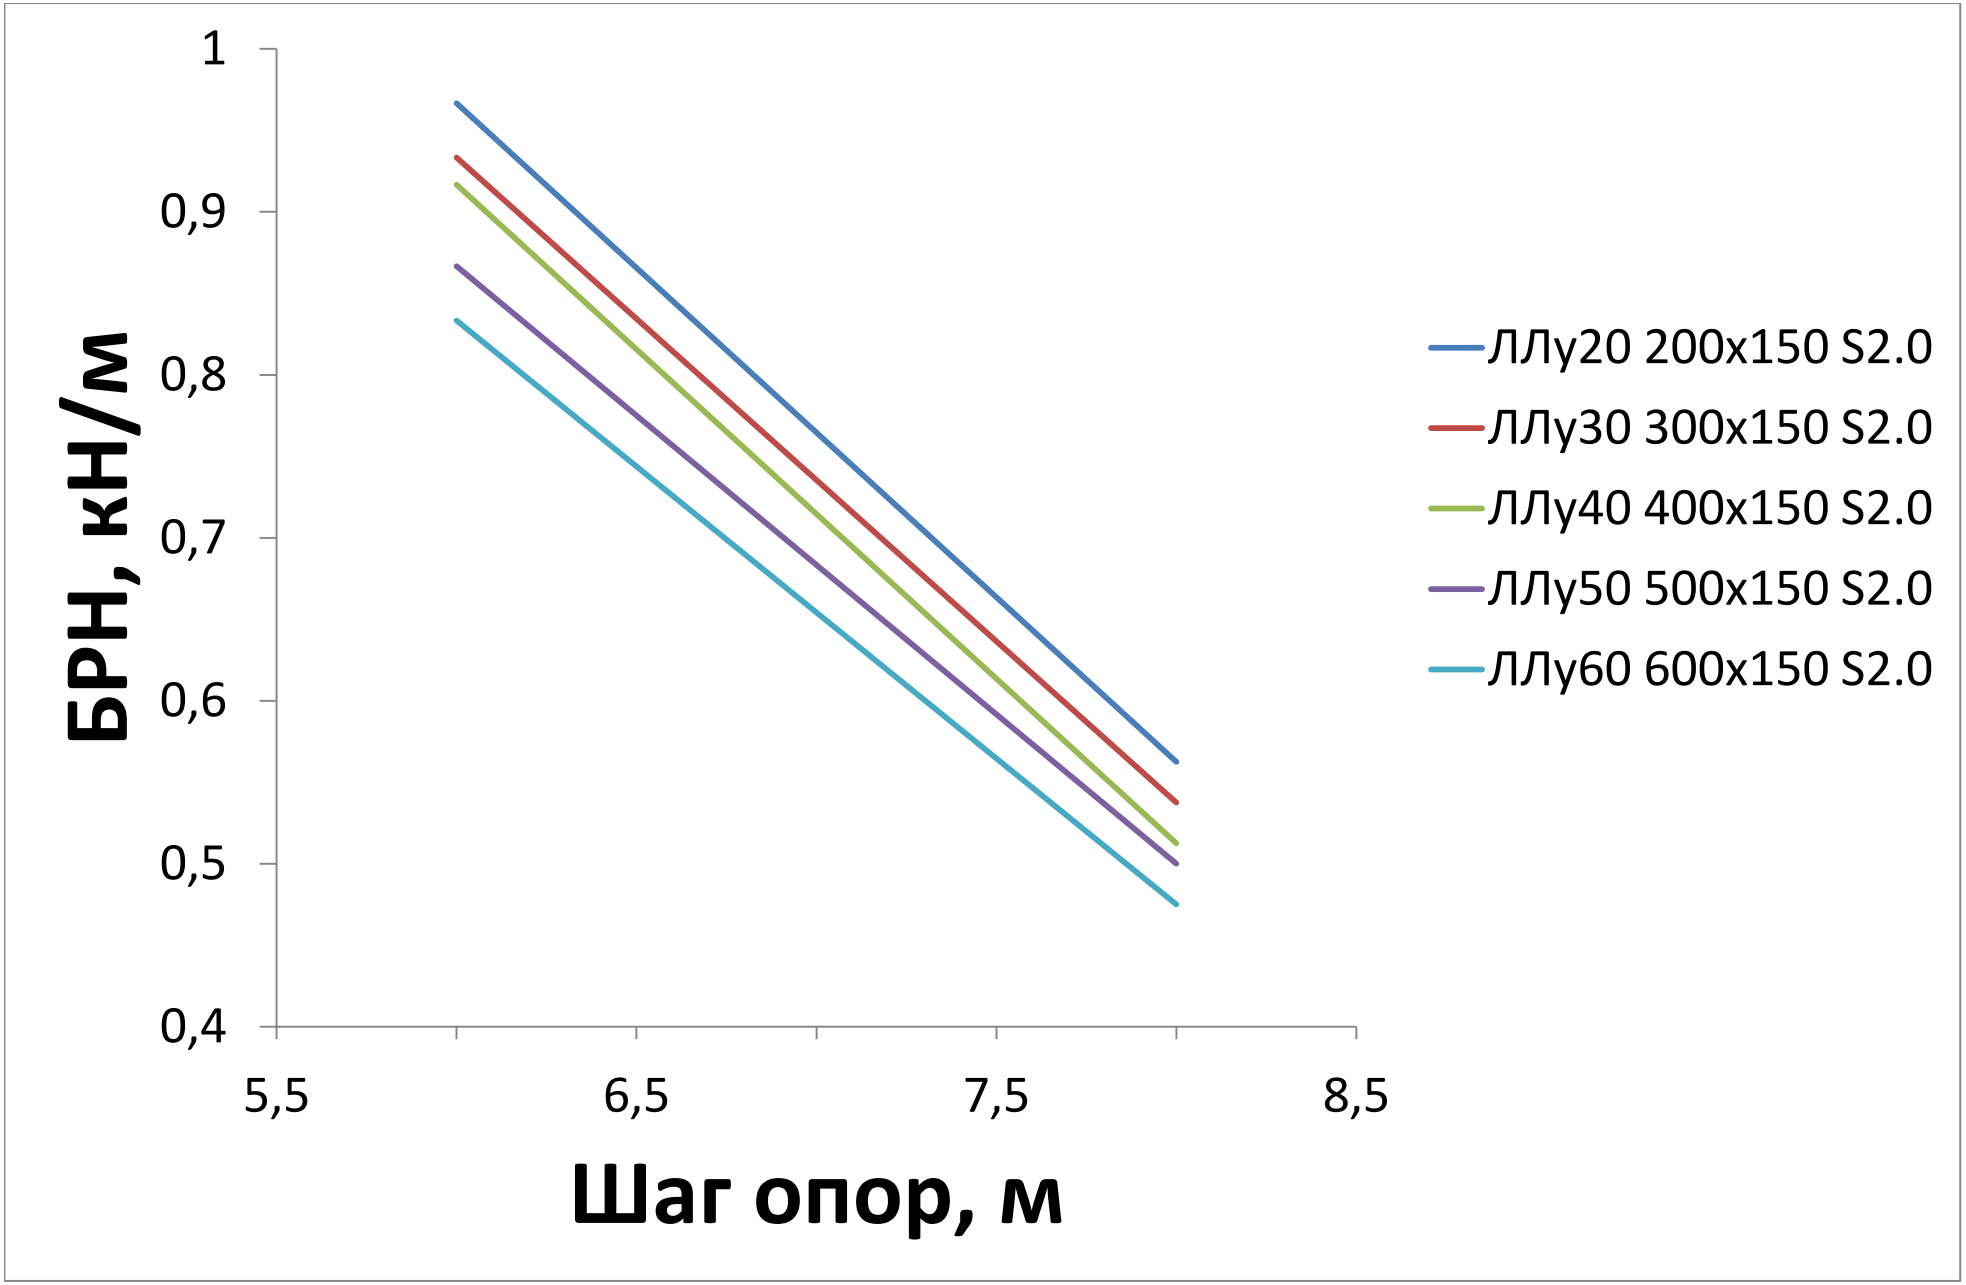
1
0,9
0,8
0,7
0,6
0,5
0,4
БРН, кН/м
5,5
6,5
7,5
8,5
Шаг опор, м
ЛЛу20 200х150 S2.0
ЛЛу30 300х150 S2.0
ЛЛу40 400х150 S2.0
ЛЛу50 500х150 S2.0
ЛЛу60 600х150 S2.0